

LEGENDA



Přechodné svíslé dopravní značení

Staničení

20,000

Stávající dopravní značení



*Poděbrady, kv. 5111
Městský úřad Poděbrady
Odbor dopravy*

*16.12. 2024 5
S1*

Schválí:

Schválí:



3K značky s.r.o.
Jiráskova 1519, 251 01 Říčany
tel.: +420 323 601 297, www.3kznacky.cz, info@3kznacky.cz

VYPRACOVAL: Mgr. Jiří Kocourek

HL. INŽENÝR PROJEKTU: Ing. Malý Petr

INVESTOR:

ČNS

ČÍSLO ZÁKAZKY:

DATAUM:

24/0181

11/2024

AKCE:

III/32918 Úmyslovice - Blato, ČNES

MĚŘÍTKO: 1:4000

FORMÁT: 244

PŘÍLOHA:


Zájmová mapa

STUPEŇ: PPS

PŘÍLOHA ČÍSLO: A

DETAIL I
1:500


**SVODIDLO VŽDY
UKONČENO NÁBĚHOVÝM
DÍLEM**

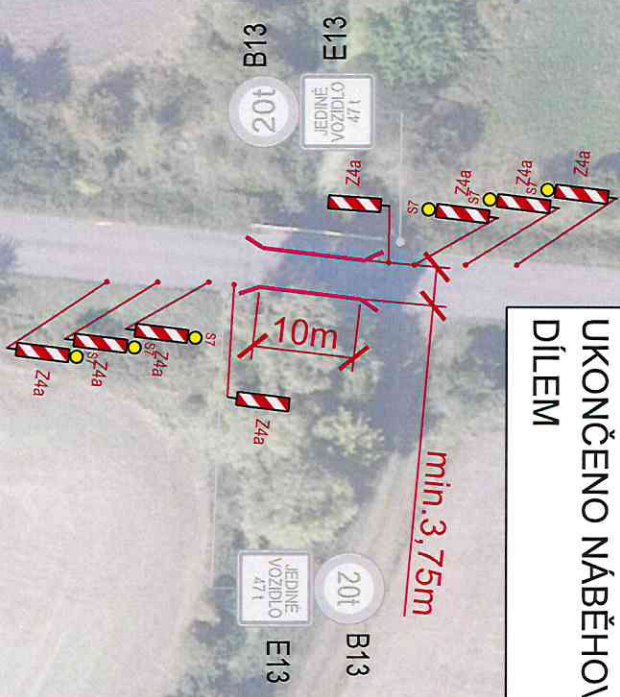

Právník L. Št.
 Městský úřad Frýdek-Mýsto
 Odbor dopravy
 5

16.12. 2024
 5

Be-lin KAMNÝ
 INŽENÝRSKÉ APROBILNÍ
 ÚDOLNÍ PODPISOVNÍ
 Číslo podpisovní: 11.12.2024 12:44:12

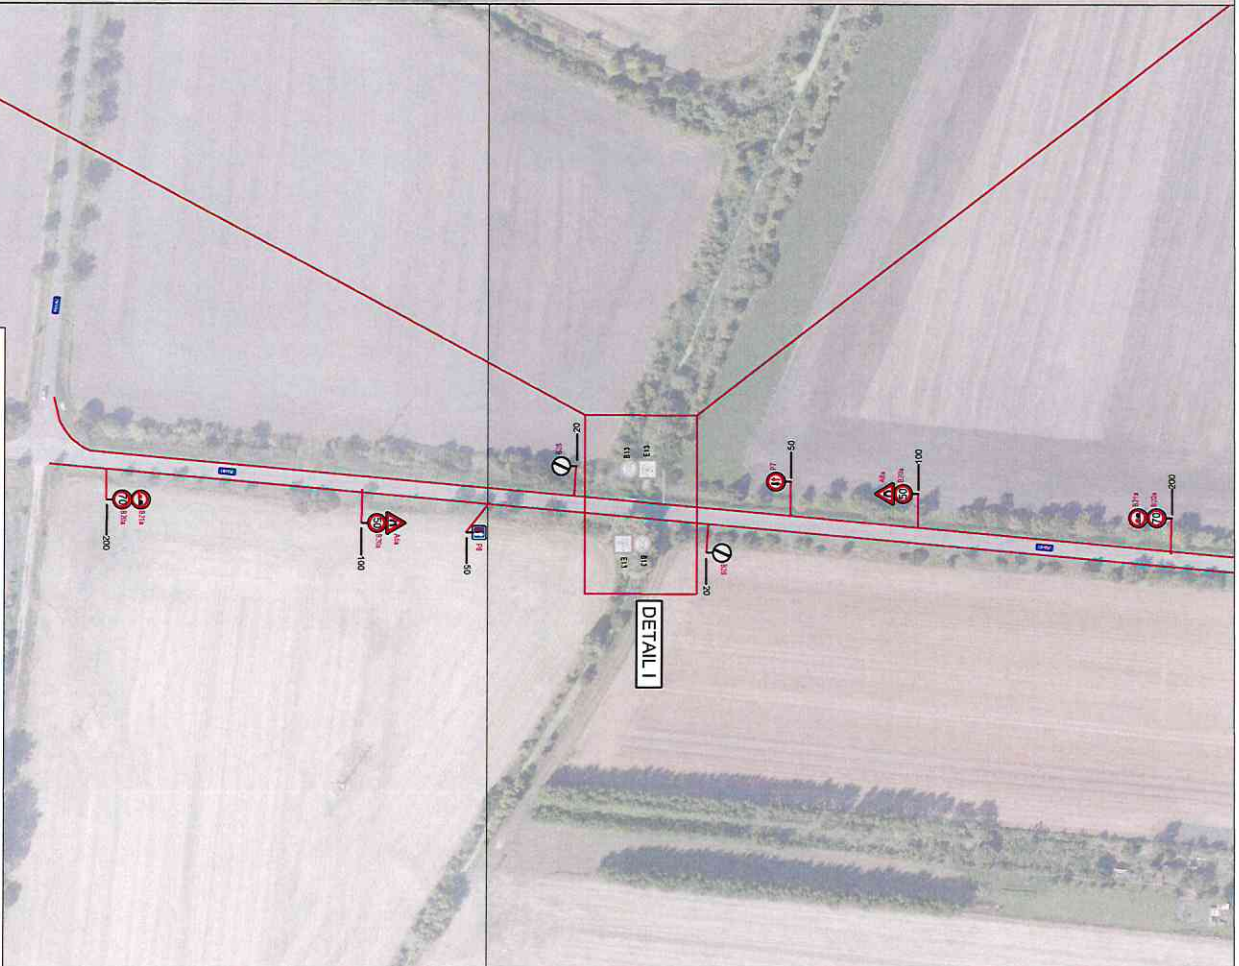

DETAIL I



ZK zrnitky s.r.o.
 Jirňkova 151/9, 251 01 Říčany
 tel.: +420 323 801 237, www.zkzrnitky.cz, info@zkzrnitky.cz

MĚŘÍTKO:
1:5000

LEGENDA:	AKCE:	MĚŘÍTKO:
Průběh nové dopravní stavby	III/2316 Úmývací - Blau, ČesK	1:5000
Stavění		PŘÍLOHA:
2000		situace DIO
Stavění dopravní stavby		C.1